登記年月日： 令和7年3月21日

表示年月日：2025／12／08

各階平面図

家屋番号	73番1
建物の所在	虻田郡倶知安町字出雲73番地1

建物図面

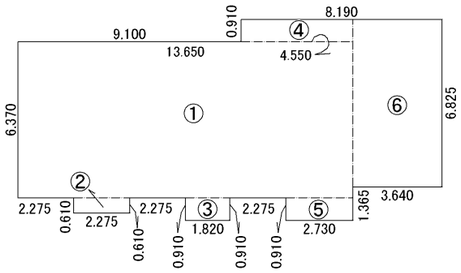

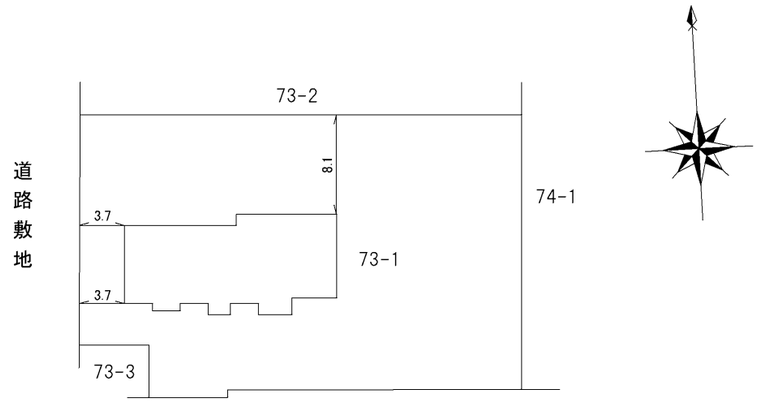

求積表

①	13.650	×	6.370	＝	86.95050
②	2.275	×	0.610	＝	1.38775
③	1.820	×	0.910	＝	1.65620
④	4.550	×	0.910	＝	4.14050
⑤	2.730	×	0.910	＝	2.48430
⑥	3.640	×	6.825	＝	24.84300
				計	121.46225

床面積　121.46 ㎡

作成者	（令和7年3月15日作成） 札幌市東区北23条東15丁目5番25号 土地家屋調査士　菅野貞一	縮尺	1／250 1／

申請人	有限会社エフ・ドライブデザイン 代表取締役　木田　尚史	縮尺	1／500 1／